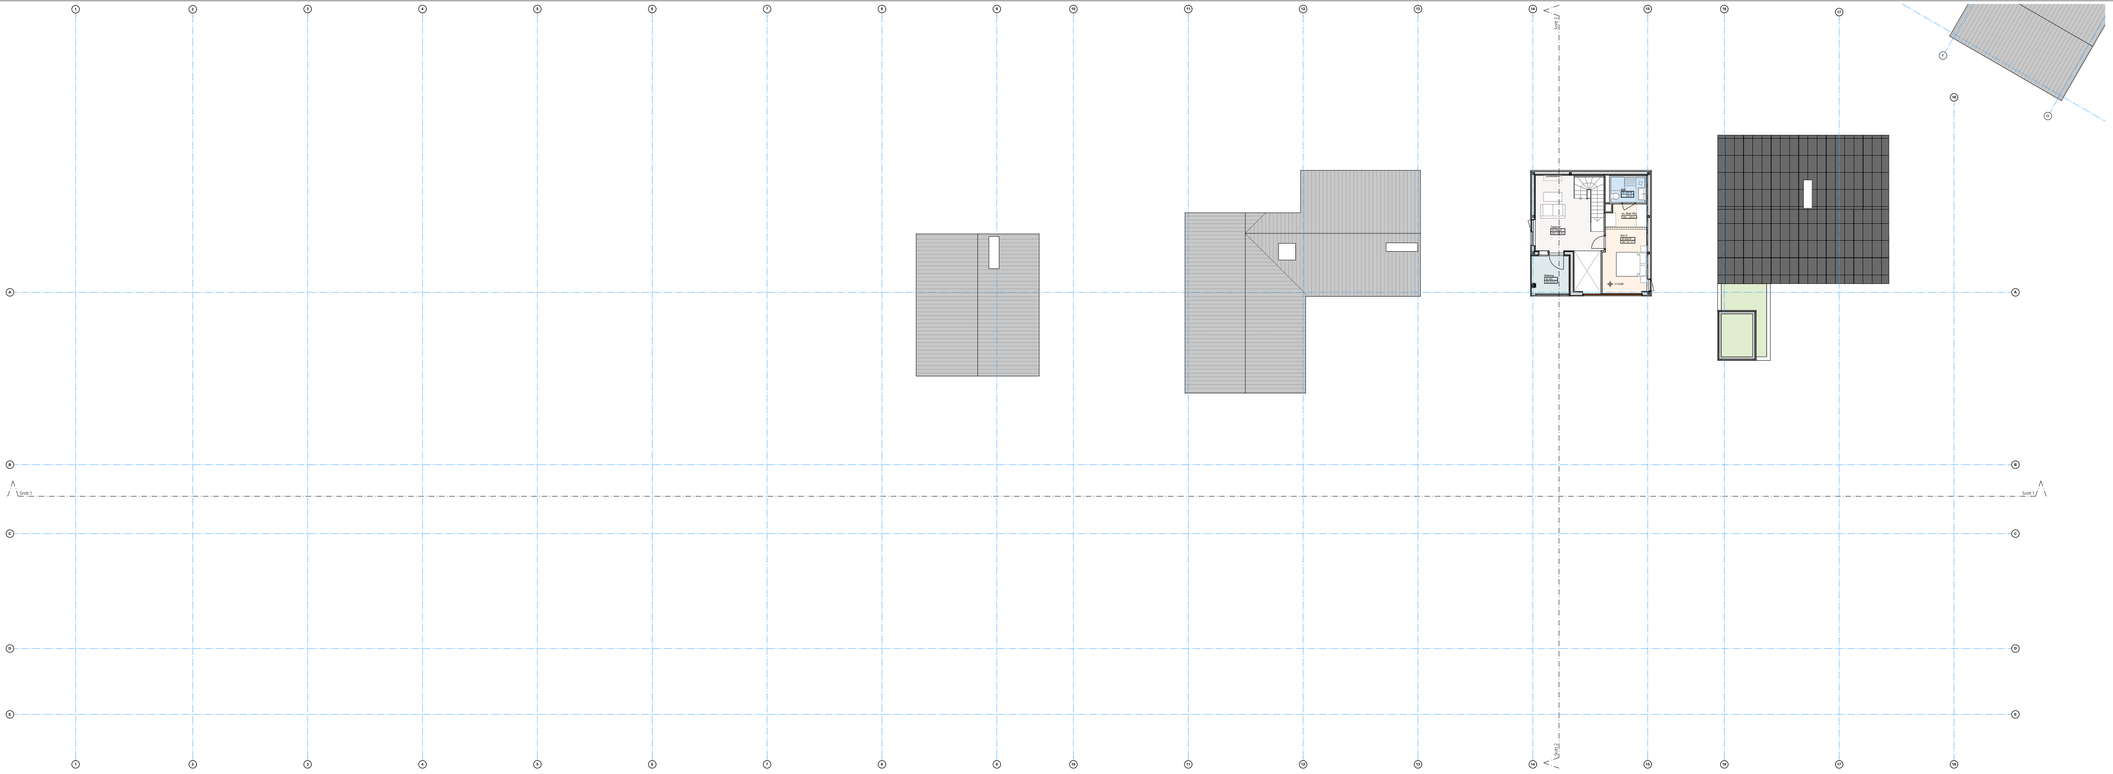

Plan B1
7.etasje

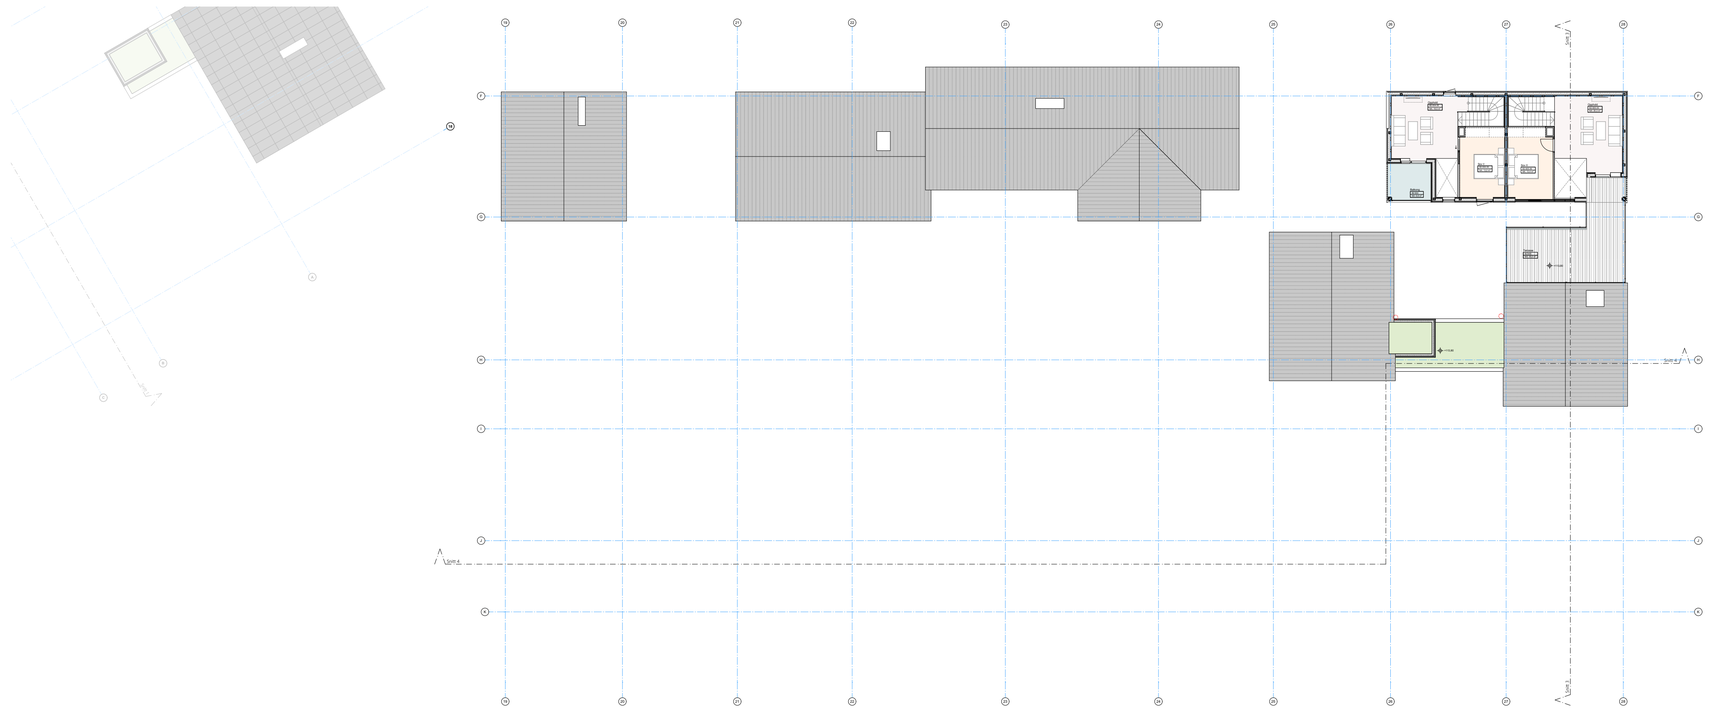

Plan B2
7.etasje

Generell tekst:

- Alle mål kontrollmåles på stedet før produksjon settes i gang.
- Kotehøyder vist på plan viser ok ferdig gulv
- Oppgitte veggkoder er iht. veggtypeskjema

- Kjøkkenlevrandør har ansvar for kontrollmål på stedet før produksjon

Entreprenør tar ansvar for:

- Brann- og lydkrav angitt i brann- og lydrapportene er førende, og gjelder foran tegninger.
- Bygningsfysikk- og dagslysrapport er gjeldende foran tegninger
- Dersom det oppdages uoverenstemmelser/avvik skal dette rapporteres relevante faginstans.
- At benyttede produkter monteres iht. leverandørens anbefalinger mht blant annet innfesting, innfestingsystem og behandling på byggeplass.
- Å påse at alle overganger mellom avløpstammer i baderomssjakter oppfyller krav stilt i brann- og lydrapportene ved etasjeskillene.
- Å være spesielt oppmerksom ved alle tekkings-

INDEX	DATO	TEGN.	SK.	OK.	TEKST

Tiltak
677 Liaparken

Entreprenør

Tiltakshaver:
BOB BBL
Nygårdsgaten 13, Bergen 5015
Telefon: 982 35 637
E-post: terje.gronlund@bob.no

Ansvarlig søker / ARK
Mad Bergen AS
Domkirkegaten 3 Bergen 5017
Telefon: 407 21 080
E-post: eca@mad.no

Prosjekterende	ARK
Tegningsstatus	Arbeidstegning
Arkstørrelse	A1
Målestokk	1:200
Dato	18.03.2021

Tegningsnr.	Rev.
A 70 07	

Tegning
B1_B2_Salgsplan 7.etasje